
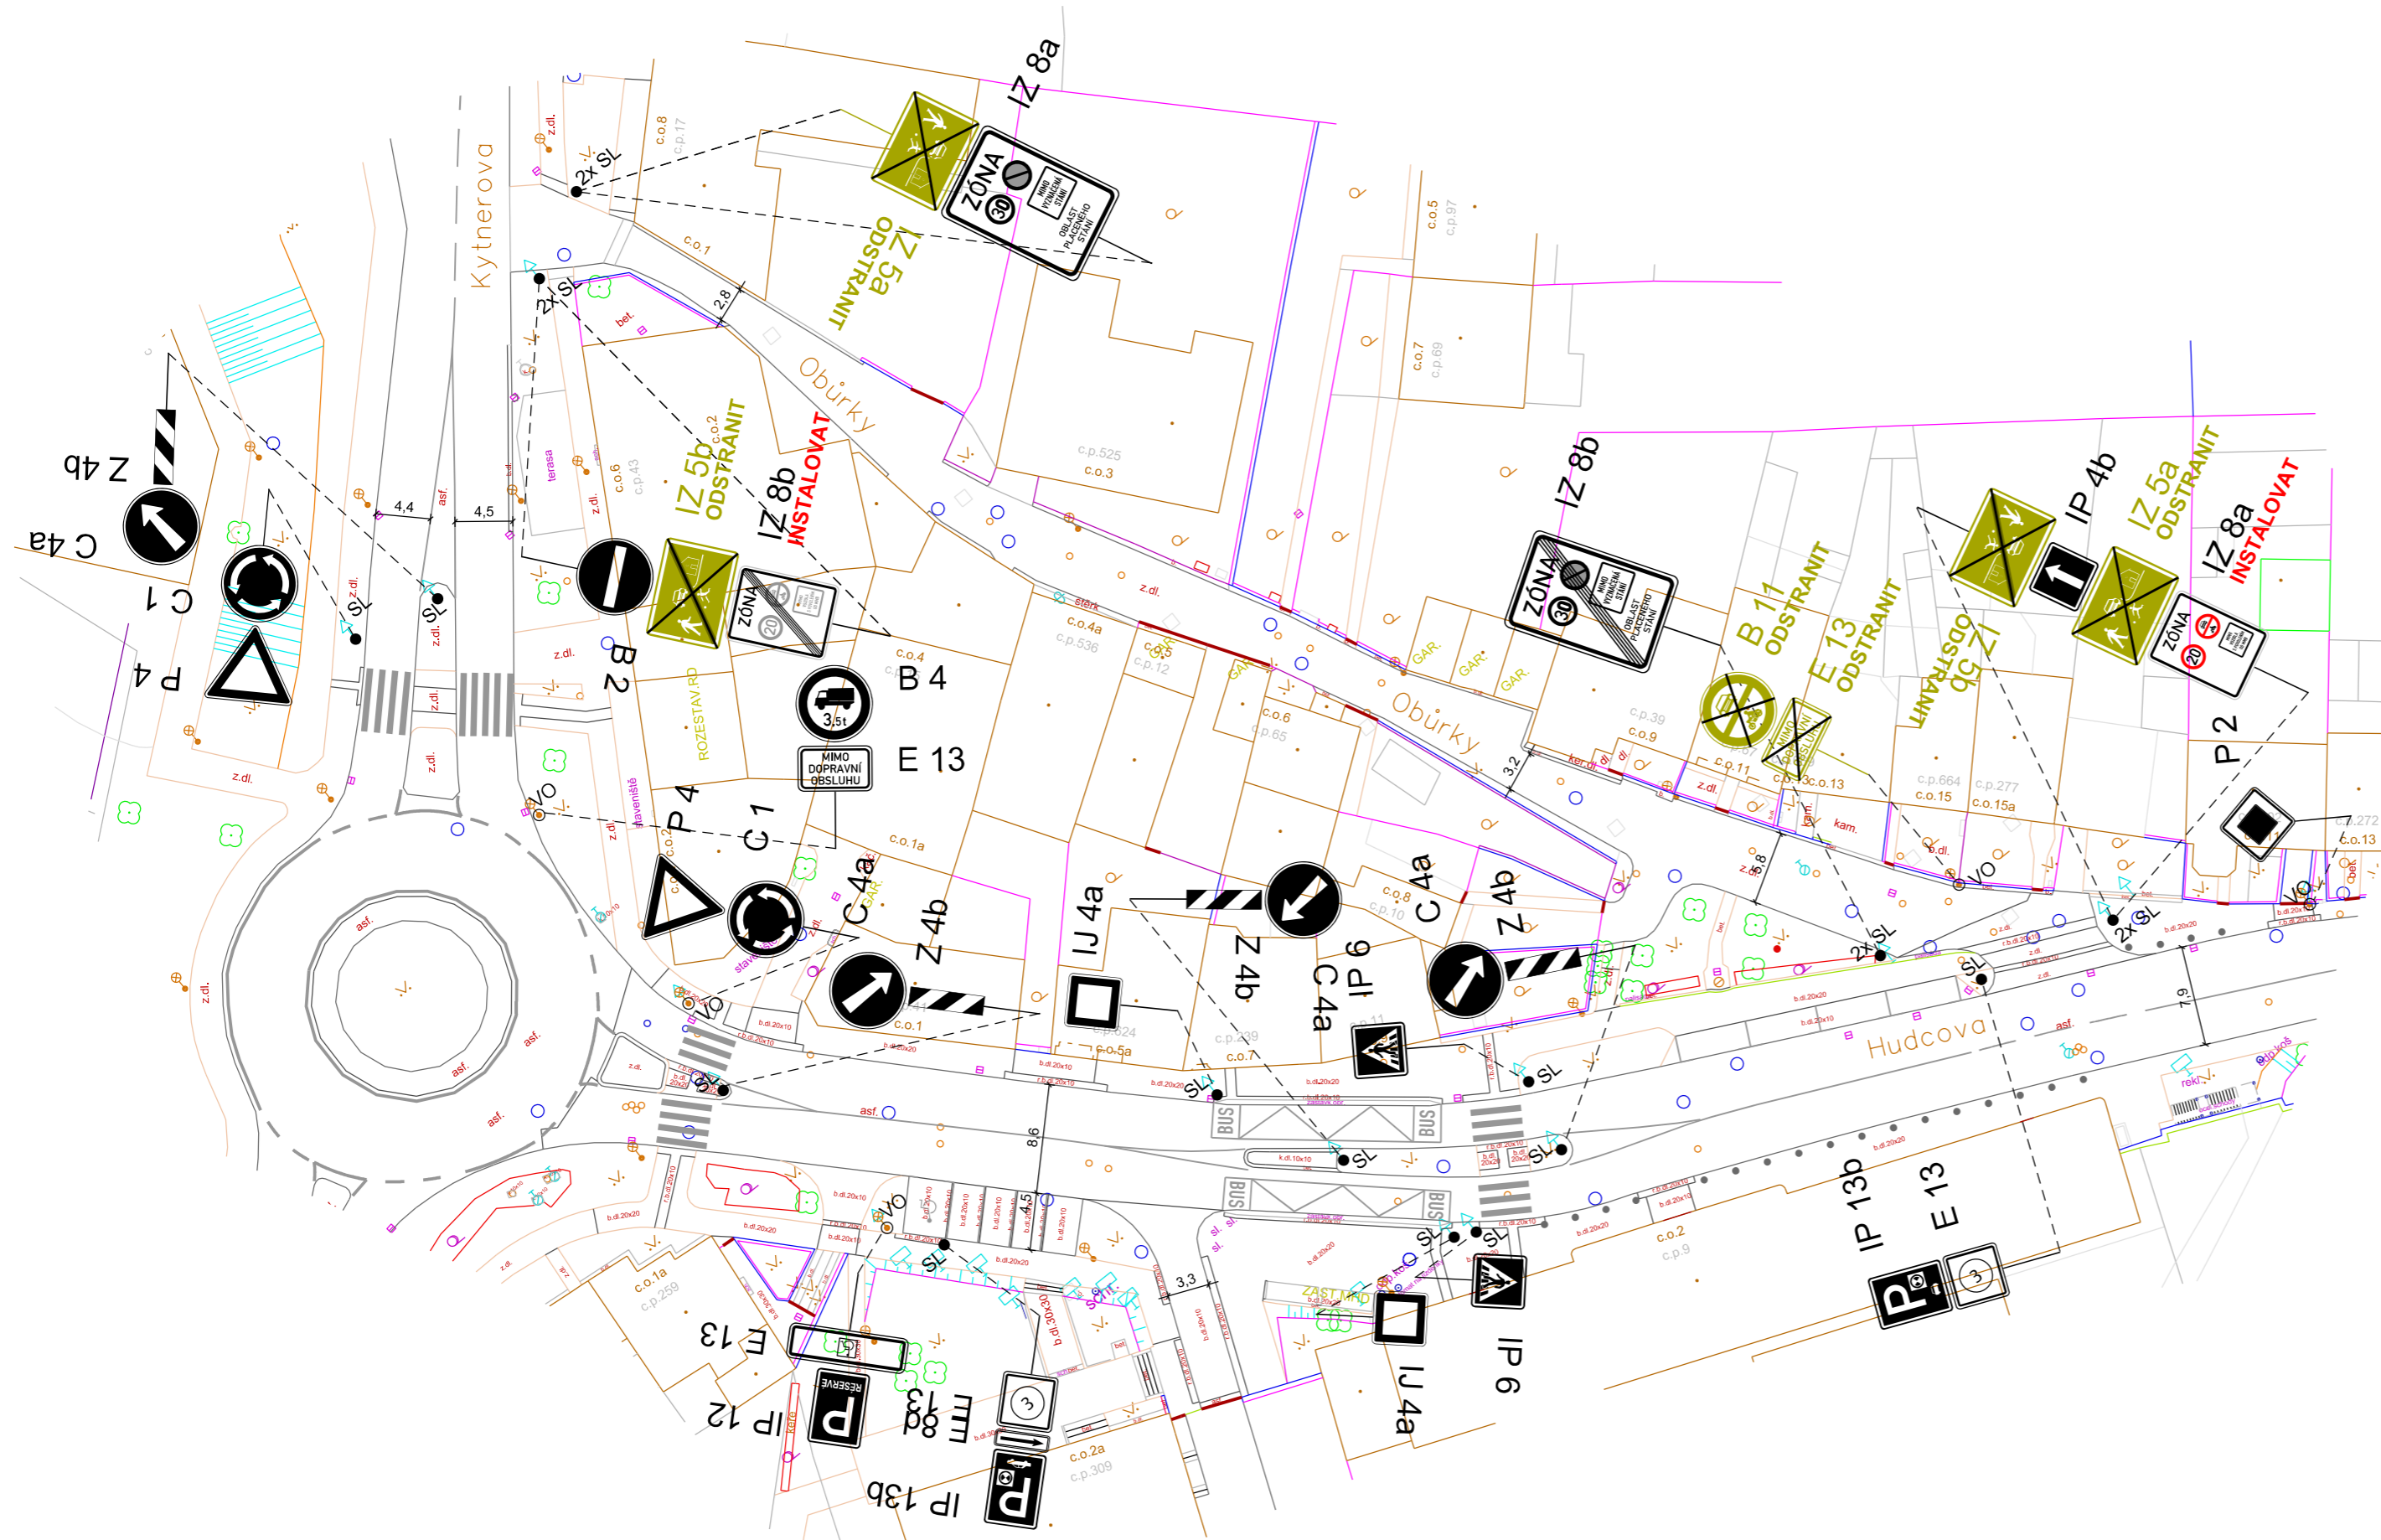


# UL. OBŮRKY - MK

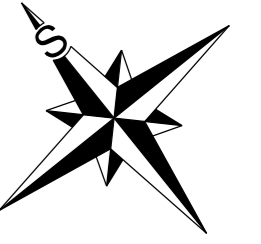

**ZÓNA C**  
V PRACOVNÍ DNY 17-6h  
S OPRAVNĚNÍM  
NEBO PO ZAPLACENÍ  
CENY NA MÍSTĚ

OBLAST 16-01

1

Vzorový vzhled vyplnění dodatkových tabulek E 13 s označením příslušných režimů a doby platnosti.

Pozn.: Výkresová dokumentace řeší pouze regulaci vjezdu do zóny 20 v ulici Obůrky.

Za tuto dopravní značku je tak umožněn vjezd pouze cyklistům a držitelům platného oprávnění, které vydává Odbor dopravy Magistrátu města Brna, Oddělení parkovacích a vjezdových oprávnění.

Veškeré instalované DZ musí být zrealizováno v souladu s TP 65 a TP 133, pokud není ve výkresu výslovně uvedeno jinak.

**LEGENDA:**

	B 1		V.1a	DOPRAVNÍ ZNAČENÍ STÁVAJÍCÍ
	B 1 Instalovat		V.1a Instalovat	DOPRAVNÍ ZNAČENÍ NAVRHOVANÉ
	B 1 Odstranit		V.1a Odstranit	DOPRAVNÍ ZNAČENÍ RUŠENÉ

VEDOUcí ÚDI ING. M. PERNICA	GENER. PROJEKTANT MGR. P. ANDRESOVÁ	VYPRACOVAL MGR. P. ANDRESOVÁ	KONTROLOVAL ING. Z. NEČAS	 Brněnské komunikace ÚTVAR DOPRAVNÍHO INŽENÝRSTVÍ
OBJEDNATEL DOKUMENTACE: STATUTÁRNÍ MĚSTO BRNO				
NÁZEV AKCE: REGULACE VJEZDU DO ZÓNY 20 V MČ MEDLÁNKY				FORMÁT
<b>ULICE OBŮRKY - MK</b>				STUPEŇ
				MĚŘÍTKO 1:500
NÁZEV VÝKRESU: REGULACE VJEZDU DO ZÓNY 20				Č. ZAKÁZKY 1034-2023
				ČÍSLO PARÉ ČÍSLO VÝKRESU 01.1