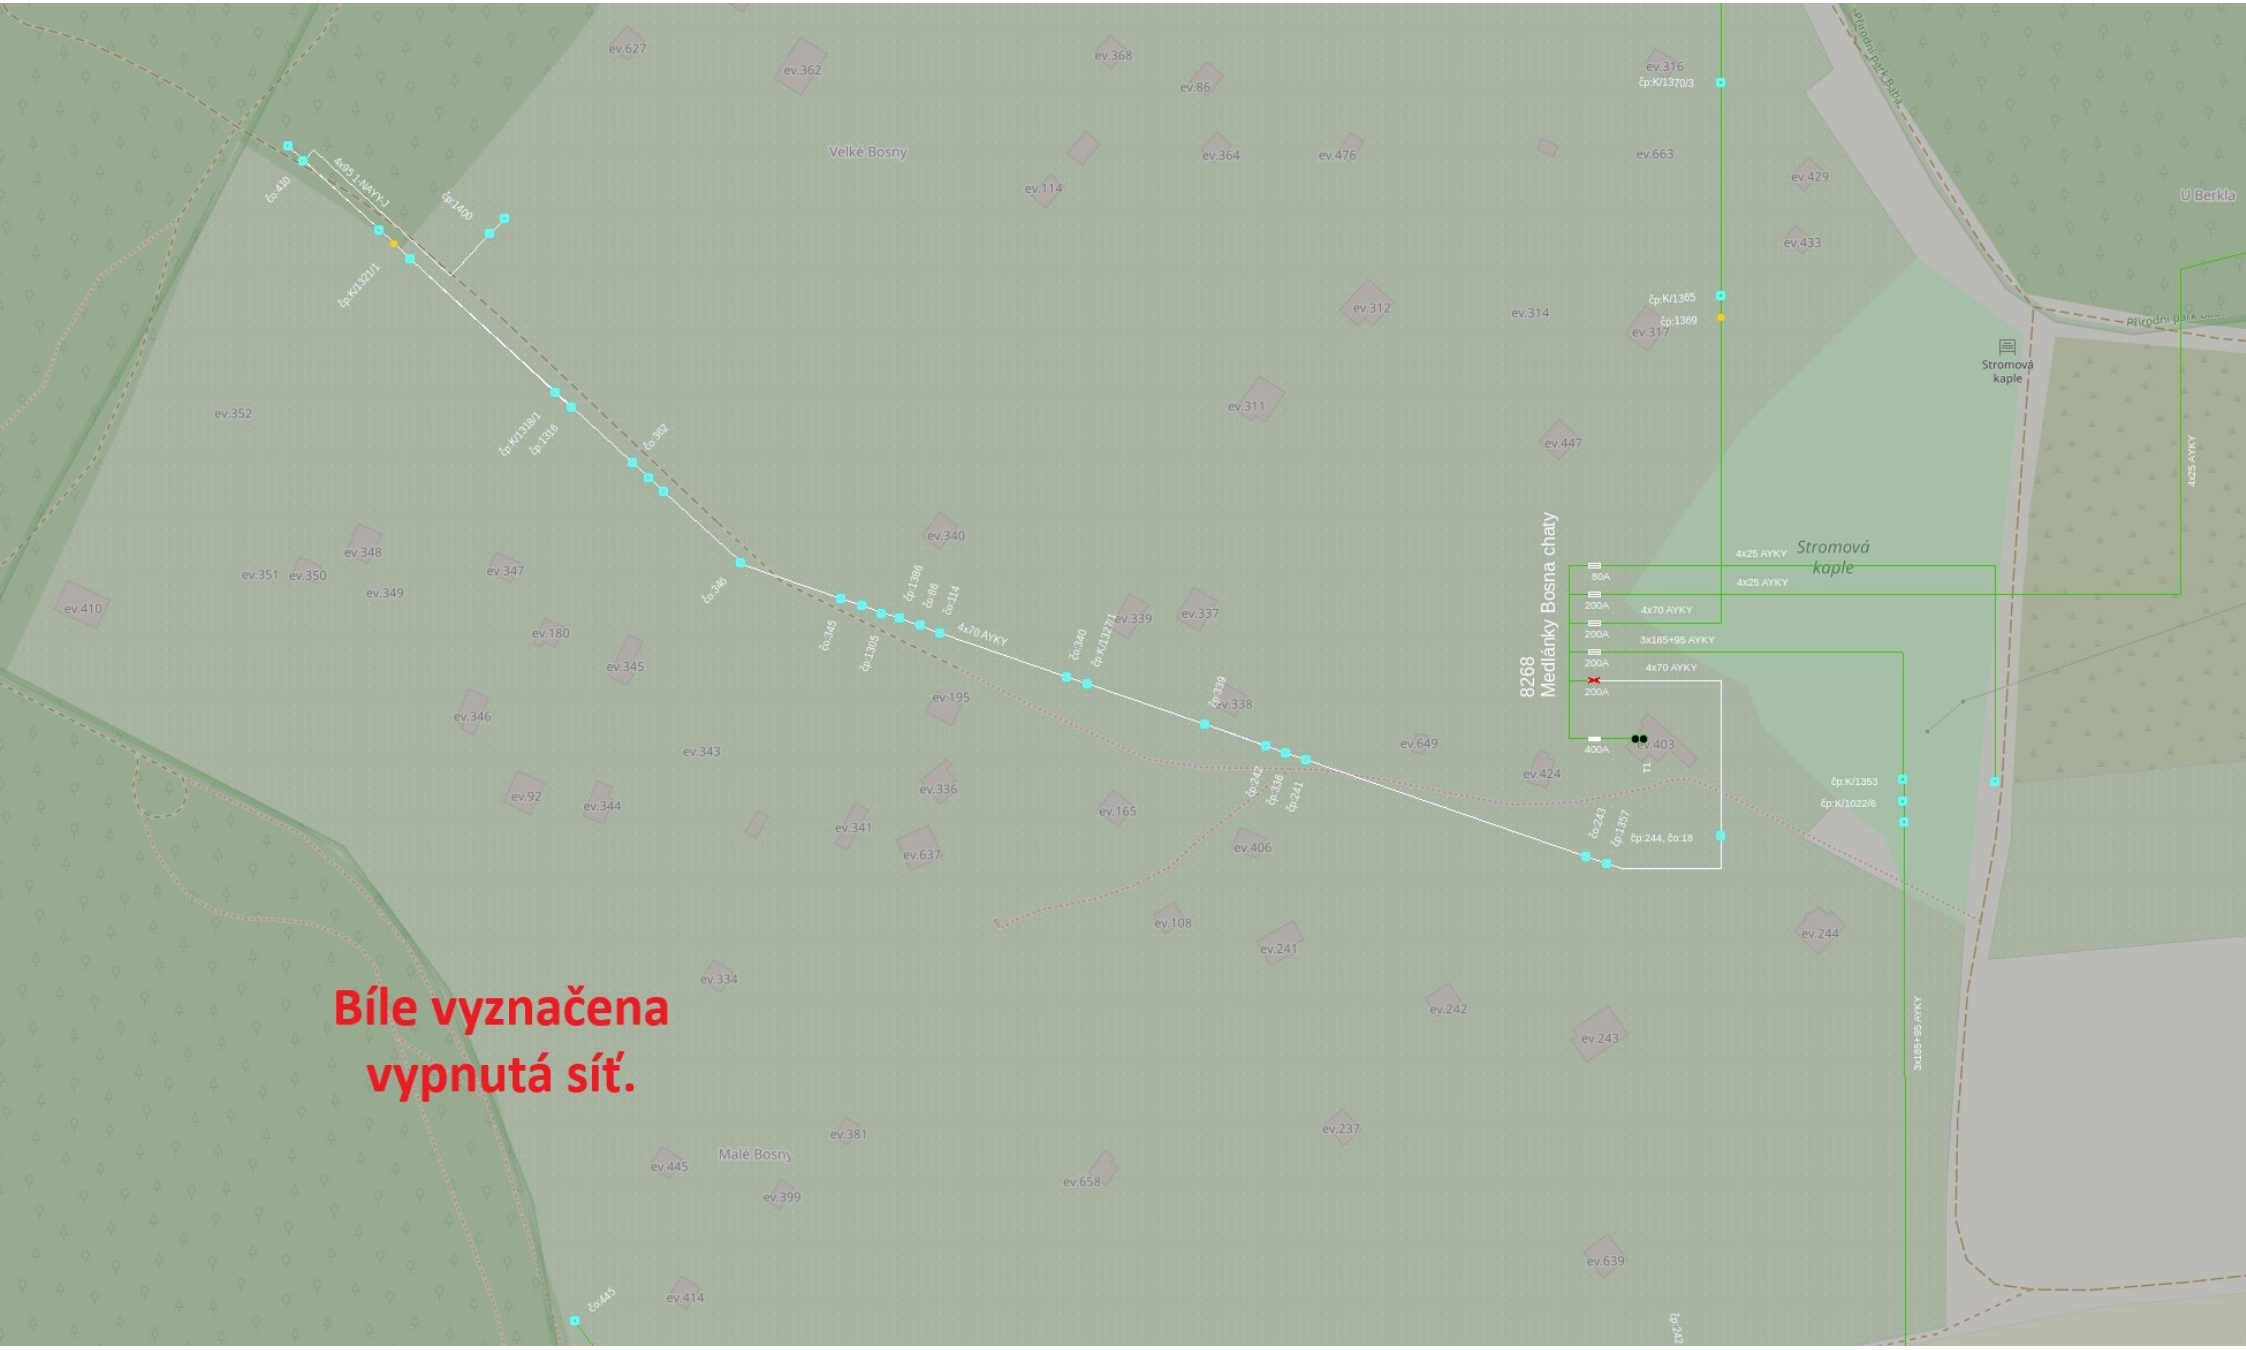

Bíle vyznačena vypnutá síť.