



Oznámení o přerušení dodávky elektrické energie

Z důvodu plánovaných prací na zařízení distribuční soustavy - rekonstrukcí, oprav, údržbových a revizních prací - bude přerušena dodávka elektrické energie:

Odstávka číslo: 240317002

Dne

07.08.2024 od 08:00 do 07.08.2024 13:00

Vypnutá oblast:

všechny odběry napájené z trafostanice : TS 704062 Hudcova 78 Distribuční Hudcova 367/78 a p.č.785/43 k.ú.Medlánky viz.orientační mapka, kde bíle je vyznačena vypnutá síť

Společnost EG.D, a.s. jako provozovatel distribuční soustavy je k provedení tohoto nezbytného kroku oprávněna na základě ustanovení § 25 odst. (3) písmeno c) bod 5 zákona č. 458/2000 Sb. ve znění pozdějších předpisů (energetický zákon). Žádáme odběratele el.energie o pochopení pro toto nezbytné omezení.

Upozornění:


V době přerušení dodávky elektřiny je nutné z důvodu bezpečnosti považovat energetické zařízení za zařízení pod napětím.

Případné použití vlastního náhradního zdroje v době přerušení dodávky elektřiny je nutné předem vždy projednat se společností EG.D, a.s.

Pro případné další informace volejte Nonstop linku EG.D 800 22 55 77 nebo navštivte www.egd.cz, kde najdete další informace o přerušení dodávek elektřiny.

Děkujeme Vám za pochopení.

EG.D, a.s.

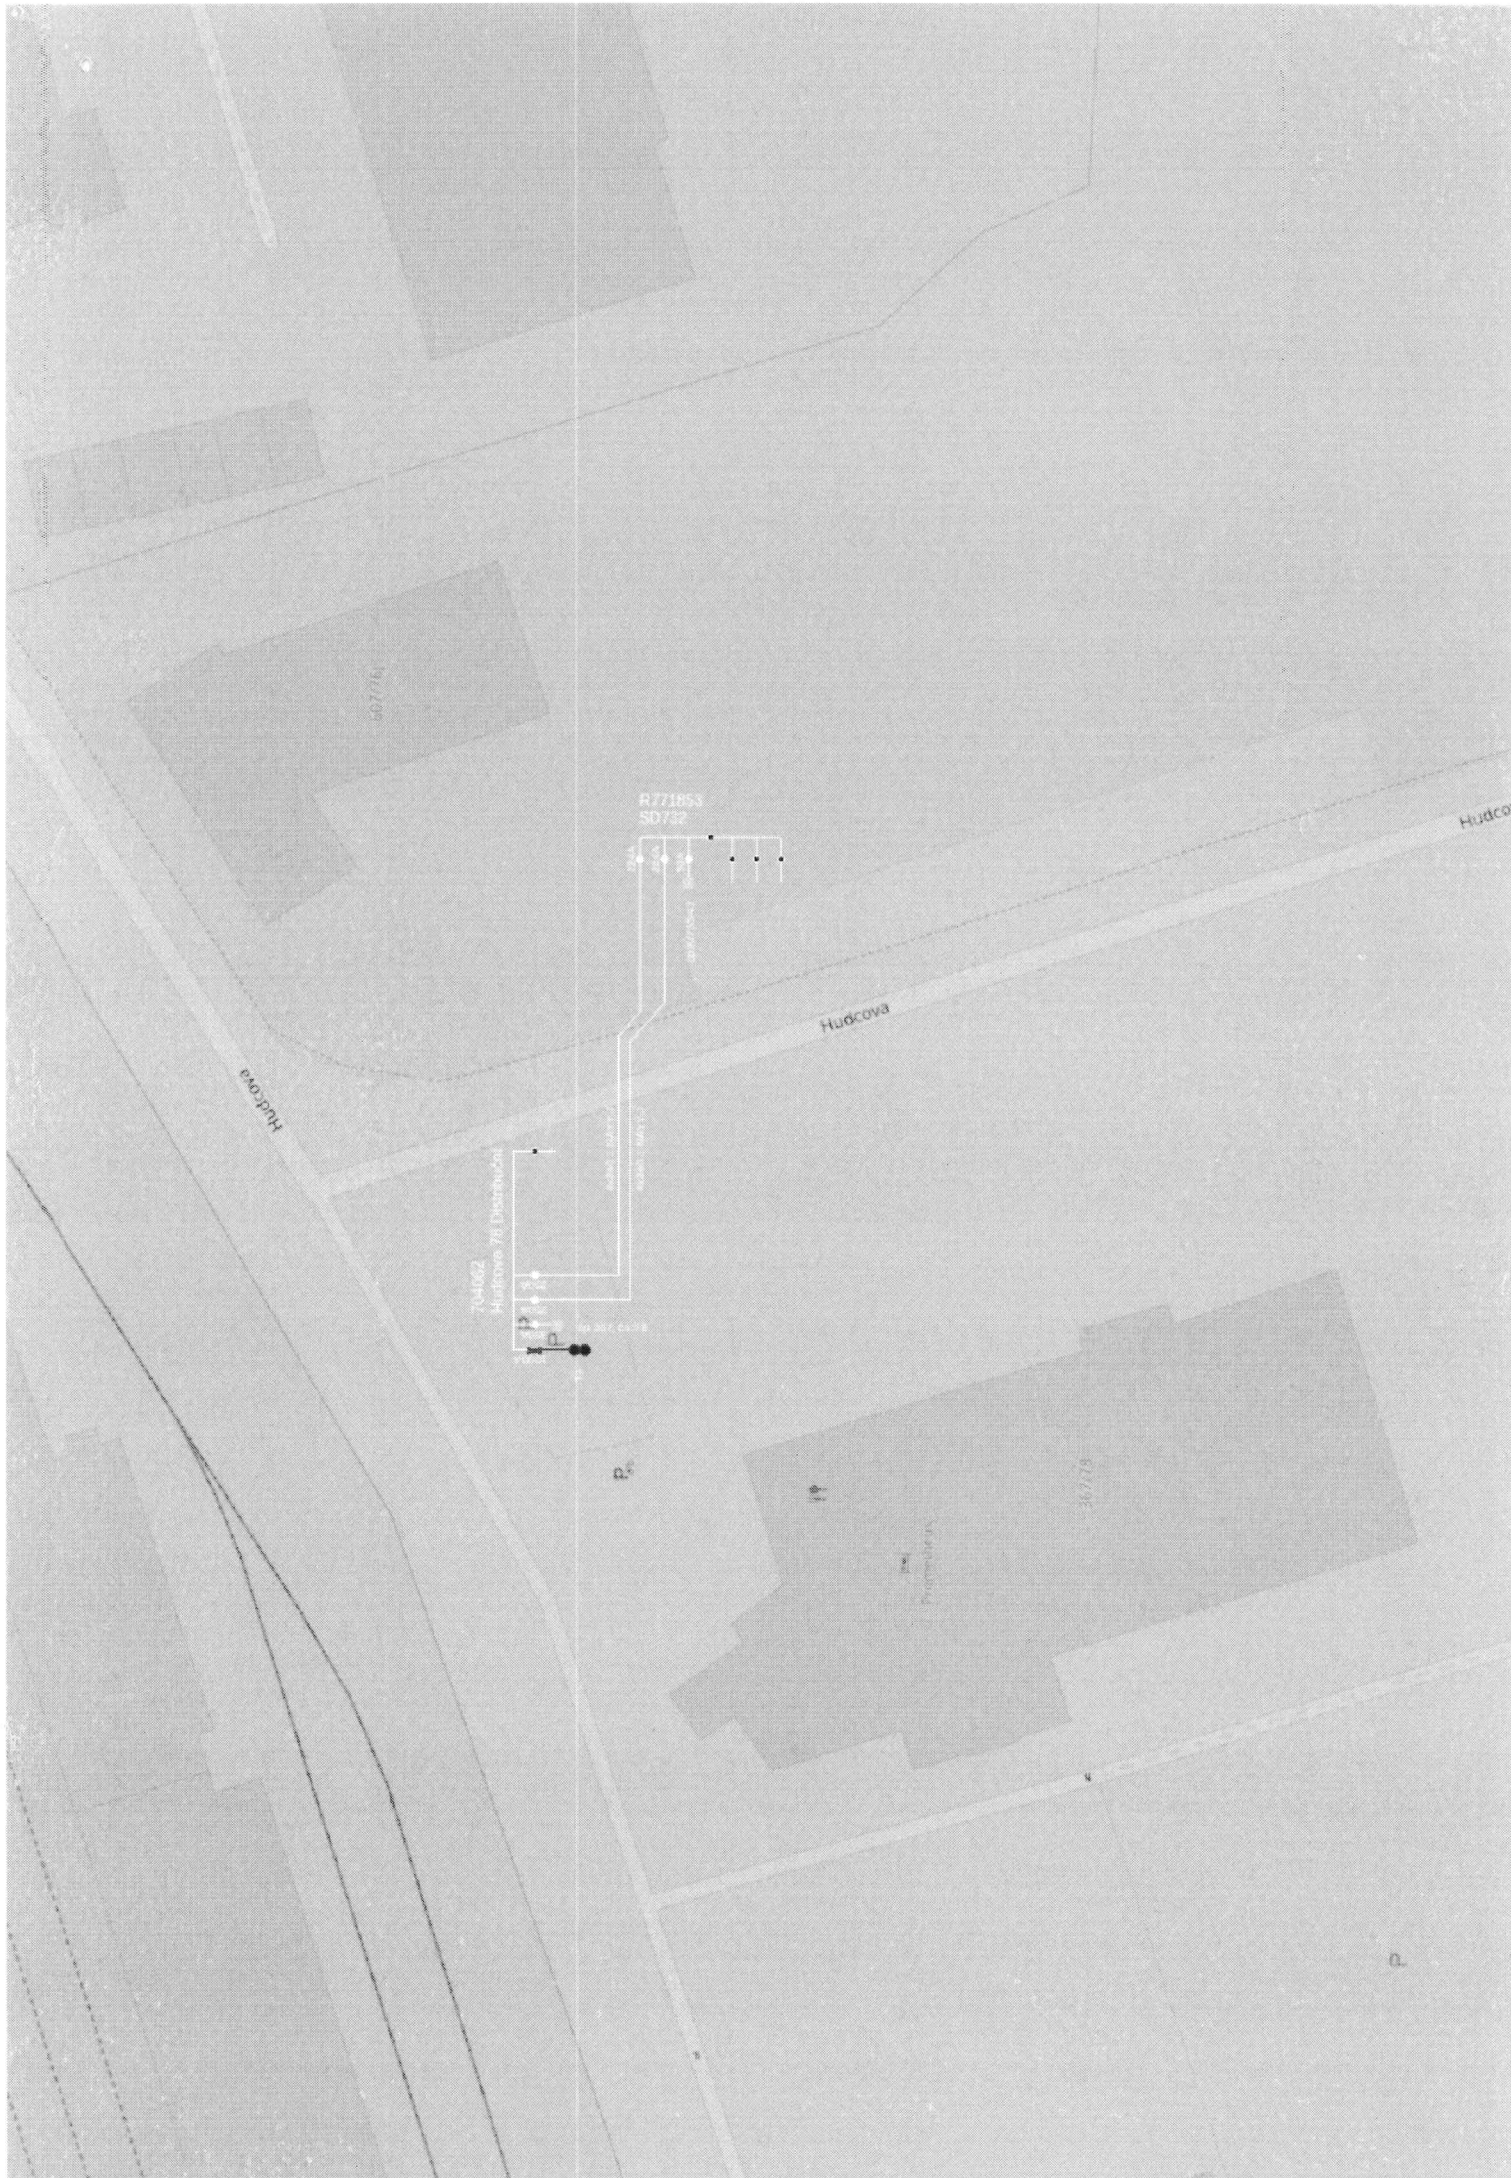

Hudcova

Hudcova

Hudcova

R771853
SD732

704102
Hudcova 78 Distributor

P.6

11

Právníkova ul.

60778

0.