
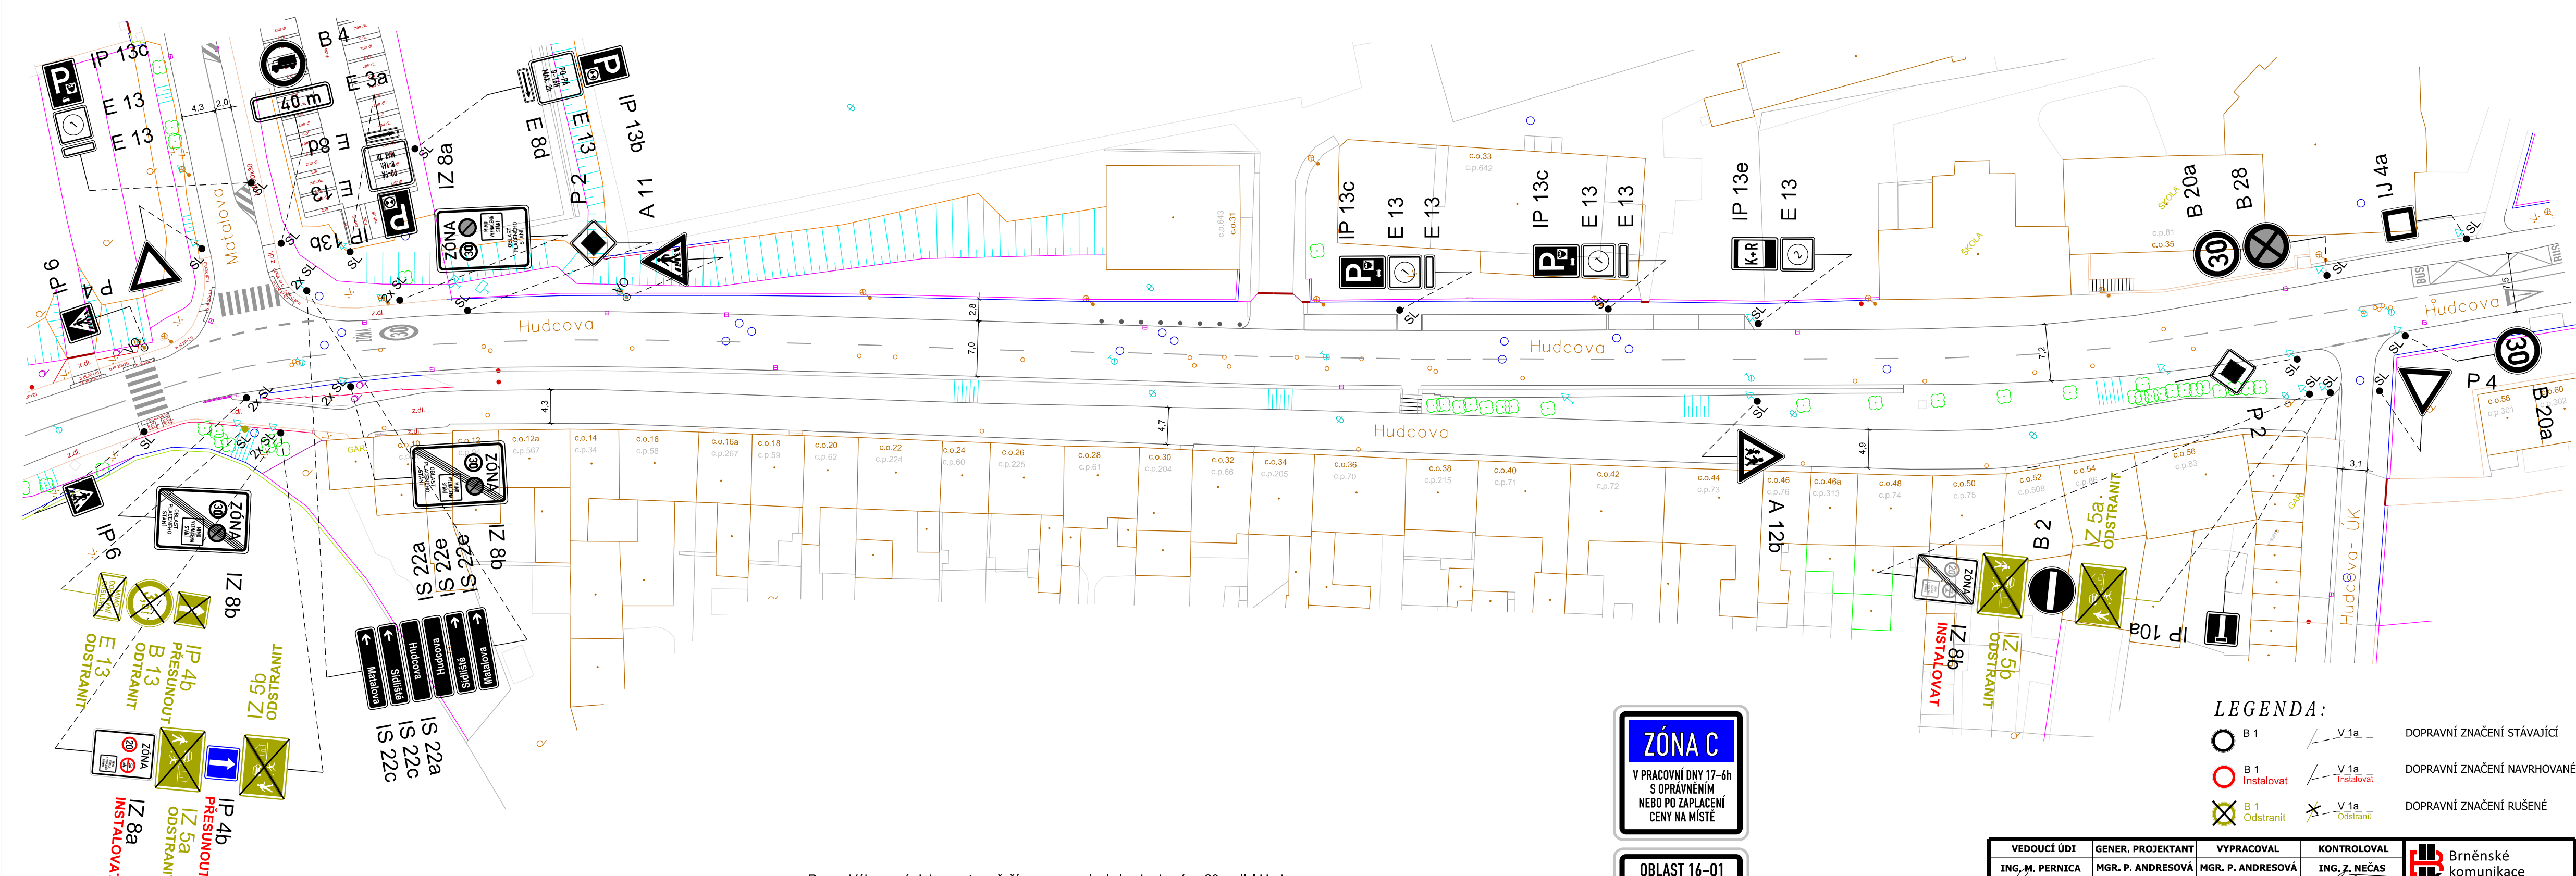


# UL. HUDCOVA - MK

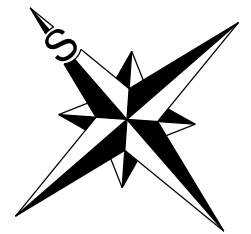

**ZÓNA C**

V PRACOVNÍ DNY 17-6h  
S OPRÁVNĚNÍM  
NEBO PO ZAPLACENÍ  
CENY NA MÍSTĚ

OBLAST 16-01

**LEGENDA:**

	B 1		V 1a	DOPRAVNÍ ZNAČENÍ STÁVAJÍCÍ
	B 1 Instalovat		V 1a Instalovat	DOPRAVNÍ ZNAČENÍ NAVRHOVANÉ
	B 1 Odstranit		V 1a Odstranit	DOPRAVNÍ ZNAČENÍ RUŠENÉ

Pozn.: Výkresová dokumentace řeší pouze regulaci vjezdu do zóny 20 v ulici Hudcova.

Za tuto dopravní značku je tak umožněn vjezd pouze cyklistům a držitelům platného oprávnění, které vydává Odbor dopravy Magistrátu města Brna, Oddělení parkovacích a vjezdových oprávnění.

Veškeré instalované DZ musí být zrealizováno v souladu s TP 65 a TP 133, pokud není ve výkresu výslovně uvedeno jinak.

1

Vzorový vzhled vyplnění dodatkových tabulek E 13 s označením příslušných režimů a doby platnosti.

VEDOUCÍ ÚDI ING. M. PERNICA	GENER. PROJEKTANT MGR. P. ANDRESOVÁ	VYPRACOVAL MGR. P. ANDRESOVÁ	KONTROLOVAL ING. Z. NEČAS	Brněnské komunikace <small>ÚTVAR DOPRAVNÍHO INŽENÝRSTVÍ</small>
OBJEDNATEL DOKUMENTACE: STATUTÁRNÍ MĚSTO BRNO				
NÁZEV AKCE: <b>REGULACE VJEZDU DO ZÓNY 20 V MČ MEDLÁNKY</b>			DATUM ČERVENEC 2024	
NÁZEV VÝKRESU: <b>REGULACE VJEZDU DO ZÓNY 20</b>			FORMÁT	
			STUPĚŇ	
			MĚŘÍTKO	1:500
			Č. ZAKÁZKY	1034-2023
			ČÍSLO PARÉ	ČÍSLO VÝKRESU <b>01.1</b>