
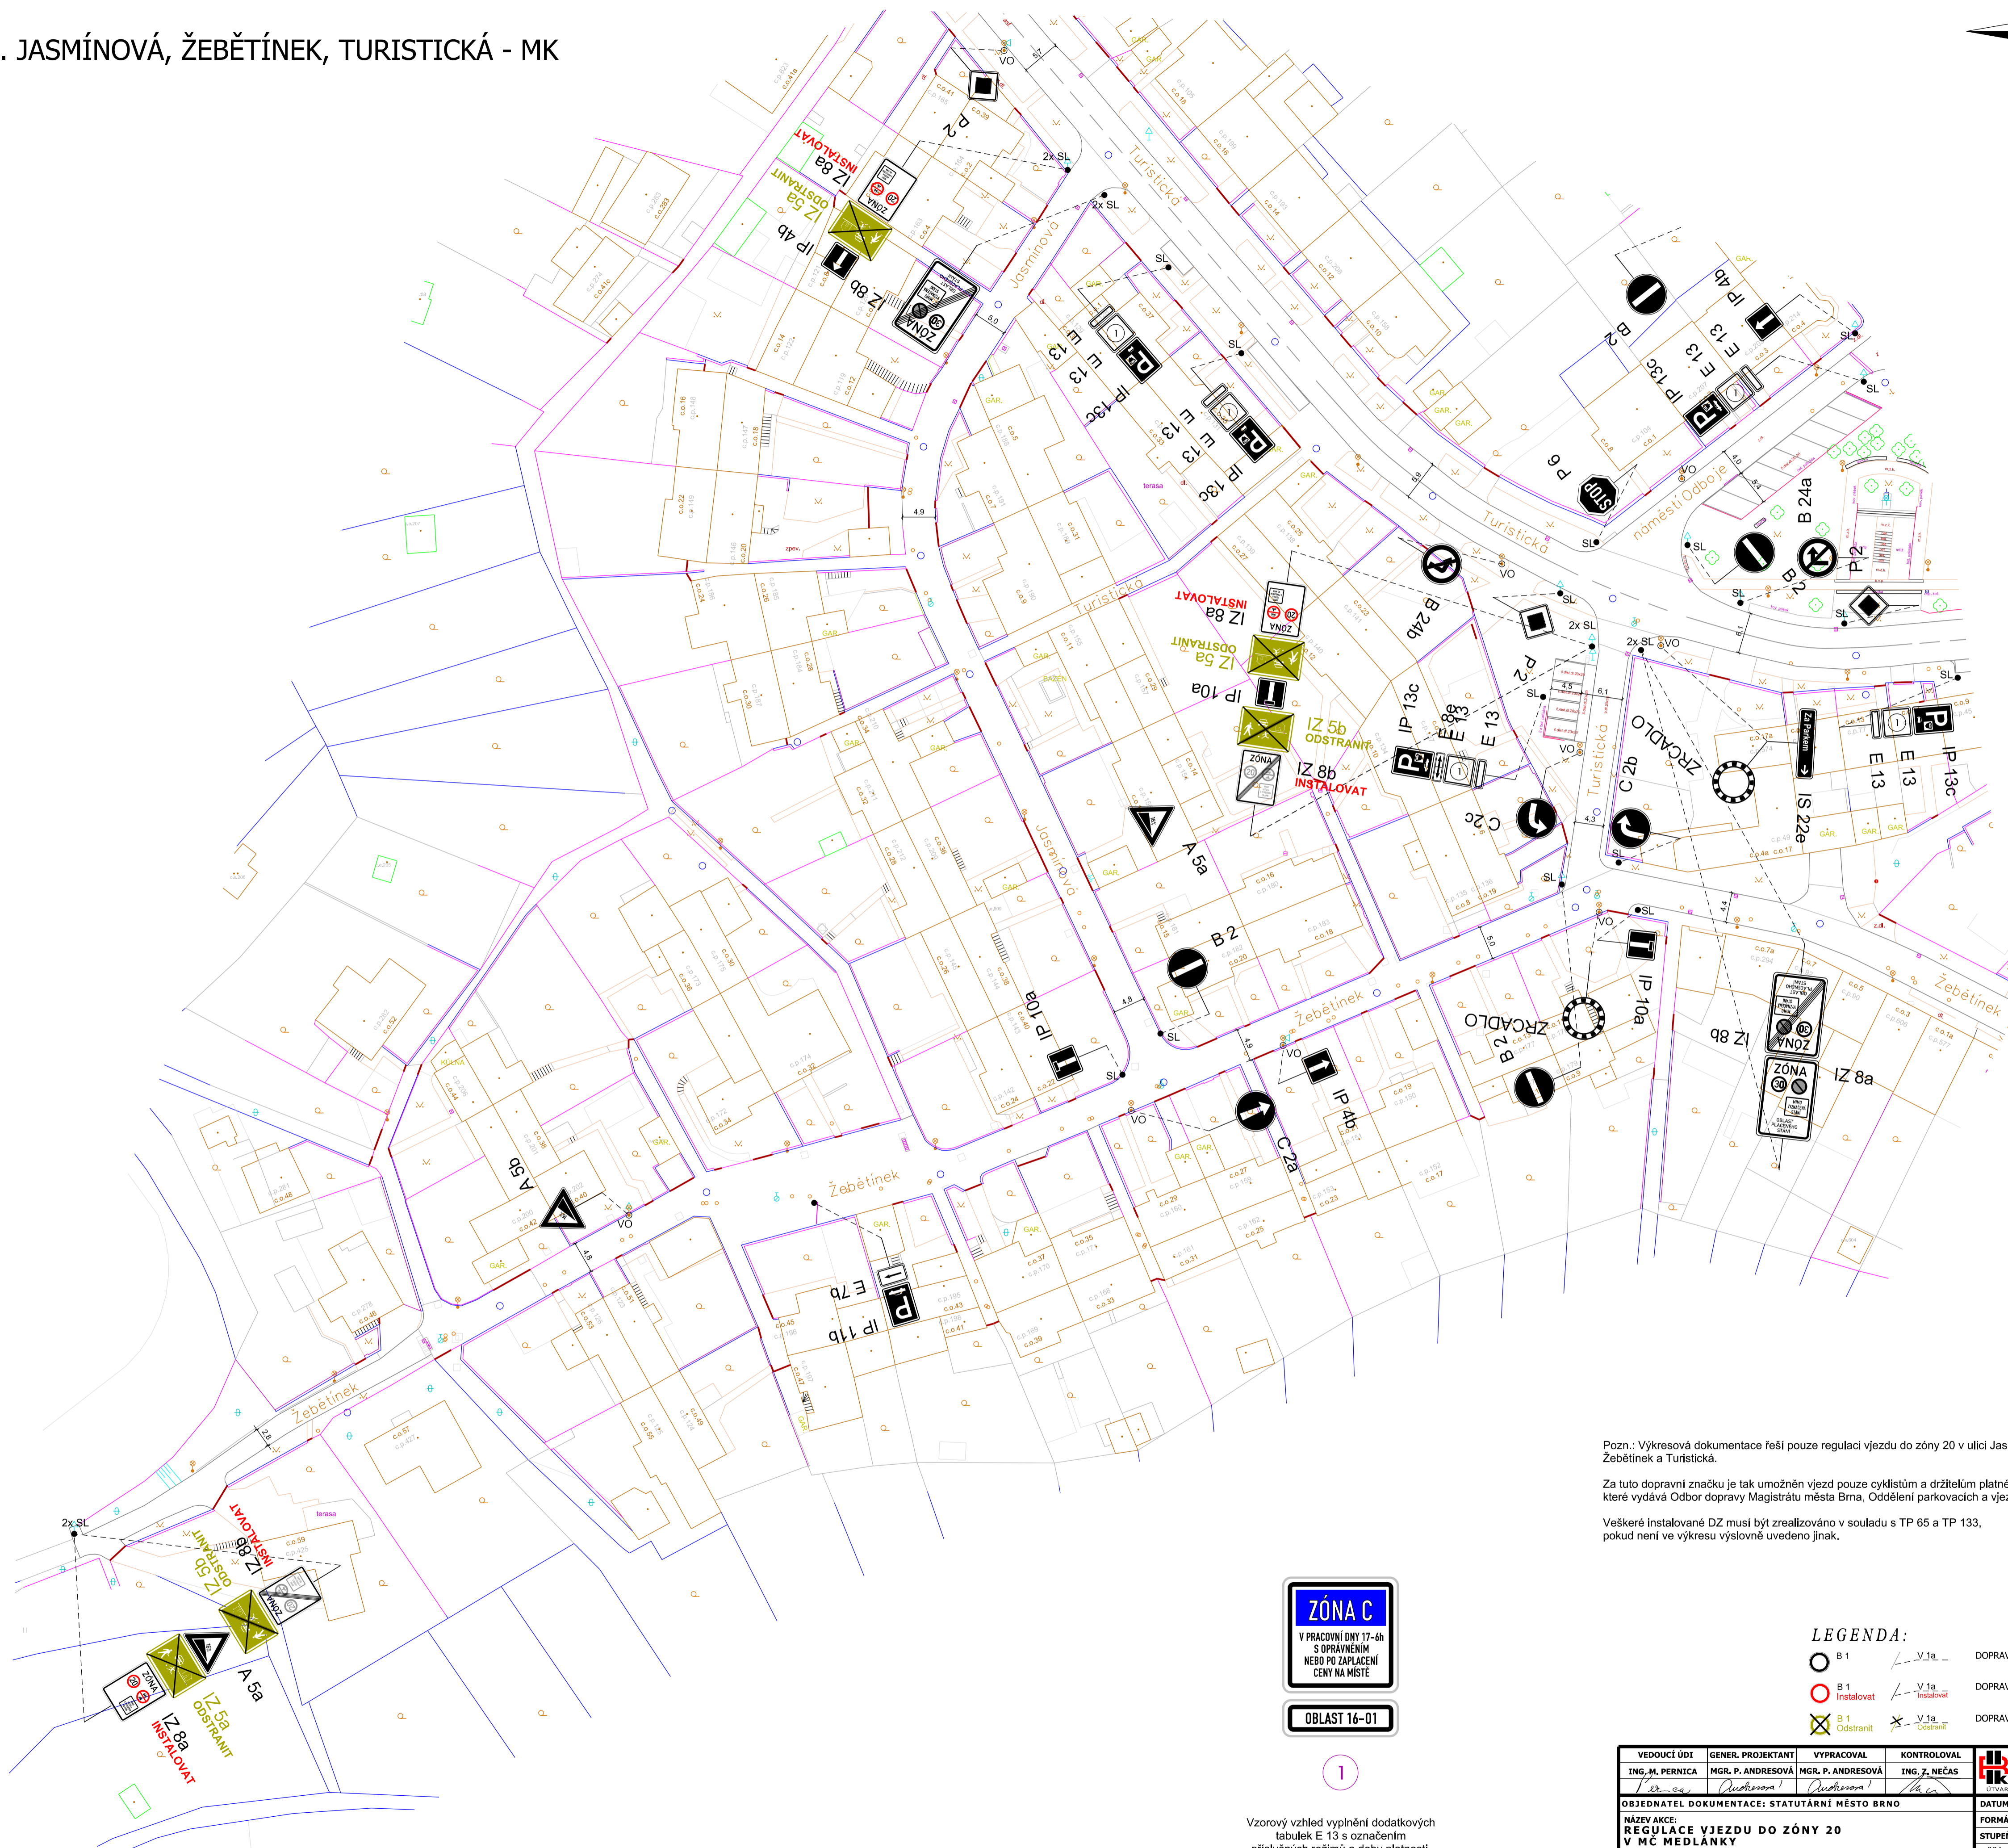


UL. JASMÍNOVÁ, ŽEBĚTÍNEK, TURISTICKÁ - MK

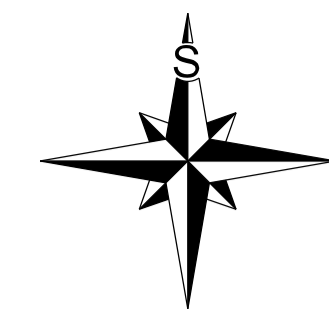

Pozn.: Výkresová dokumentace řeší pouze regulaci vjezdu do zóny 20 v ulici Jasmínová, Žebětínek a Turistická.

Za tuto dopravní značku je tak umožněn vjezd pouze cyklistům a držitelům platného oprávnění, které vydává Odbor dopravy Magistrátu města Brna, Oddělení parkovacích a vjezdových oprávnění.

Všechny instalované DZ musí být zrealizováno v souladu s TP 65 a TP 133, pokud není ve výkresu výslovně uvedeno jinak.

ZÓNA C
V PRACOVNÍ DNY 17-6h
S OPRAVNĚNÍM
NEBO PO ZAPLACENÍ
CENY NA MÍSTĚ

OBLAST 16-01

1

Vzorový vzhled vyplnění dodatkových tabulek E 13 s označením příslušných režimů a doby platnosti.

LEGENDA:

- B 1 - V_1a - DOPRAVNÍ ZNAČENÍ STÁVAJÍCÍ
- B 1 - V_1a - DOPRAVNÍ ZNAČENÍ NAVRHOVANÉ
- B 1 - V_1a - DOPRAVNÍ ZNAČENÍ RUŠENÉ

VEDOUČÍ ÚDI ING. M. PERNICA	GENER. PROJEKTANT MGR. P. ANDREŠOVÁ	VYPRACOVAL MGR. P. ANDREŠOVÁ	KONTROLOVAL ING. Z. NEČAS	 Brněnské komunikace OTVÁR DOPRAVNÍ INŽENÝRSTVÍ
OBJEDNATEL DOKUMENTACE: STATUTÁRNÍ MĚSTO BRNO				
NÁZEV AKCE: REGULACE VJEZDU DO ZÓNY 20 V MČ MEDLÁNKY				DATUM ČERVENEC 2024
ULICE JASMÍNOVÁ, ŽEBĚTÍNEK, TURISTICKÁ - MK				FORMÁT A4
NÁZEV VÝKRESU: REGULACE VJEZDU DO ZÓNY 20				STUPEŇ 1:500
				Č. ZAKÁZKY 1034-2023
				ČÍSLO PARÉ ČÍSLO VÝKRESU 01.1